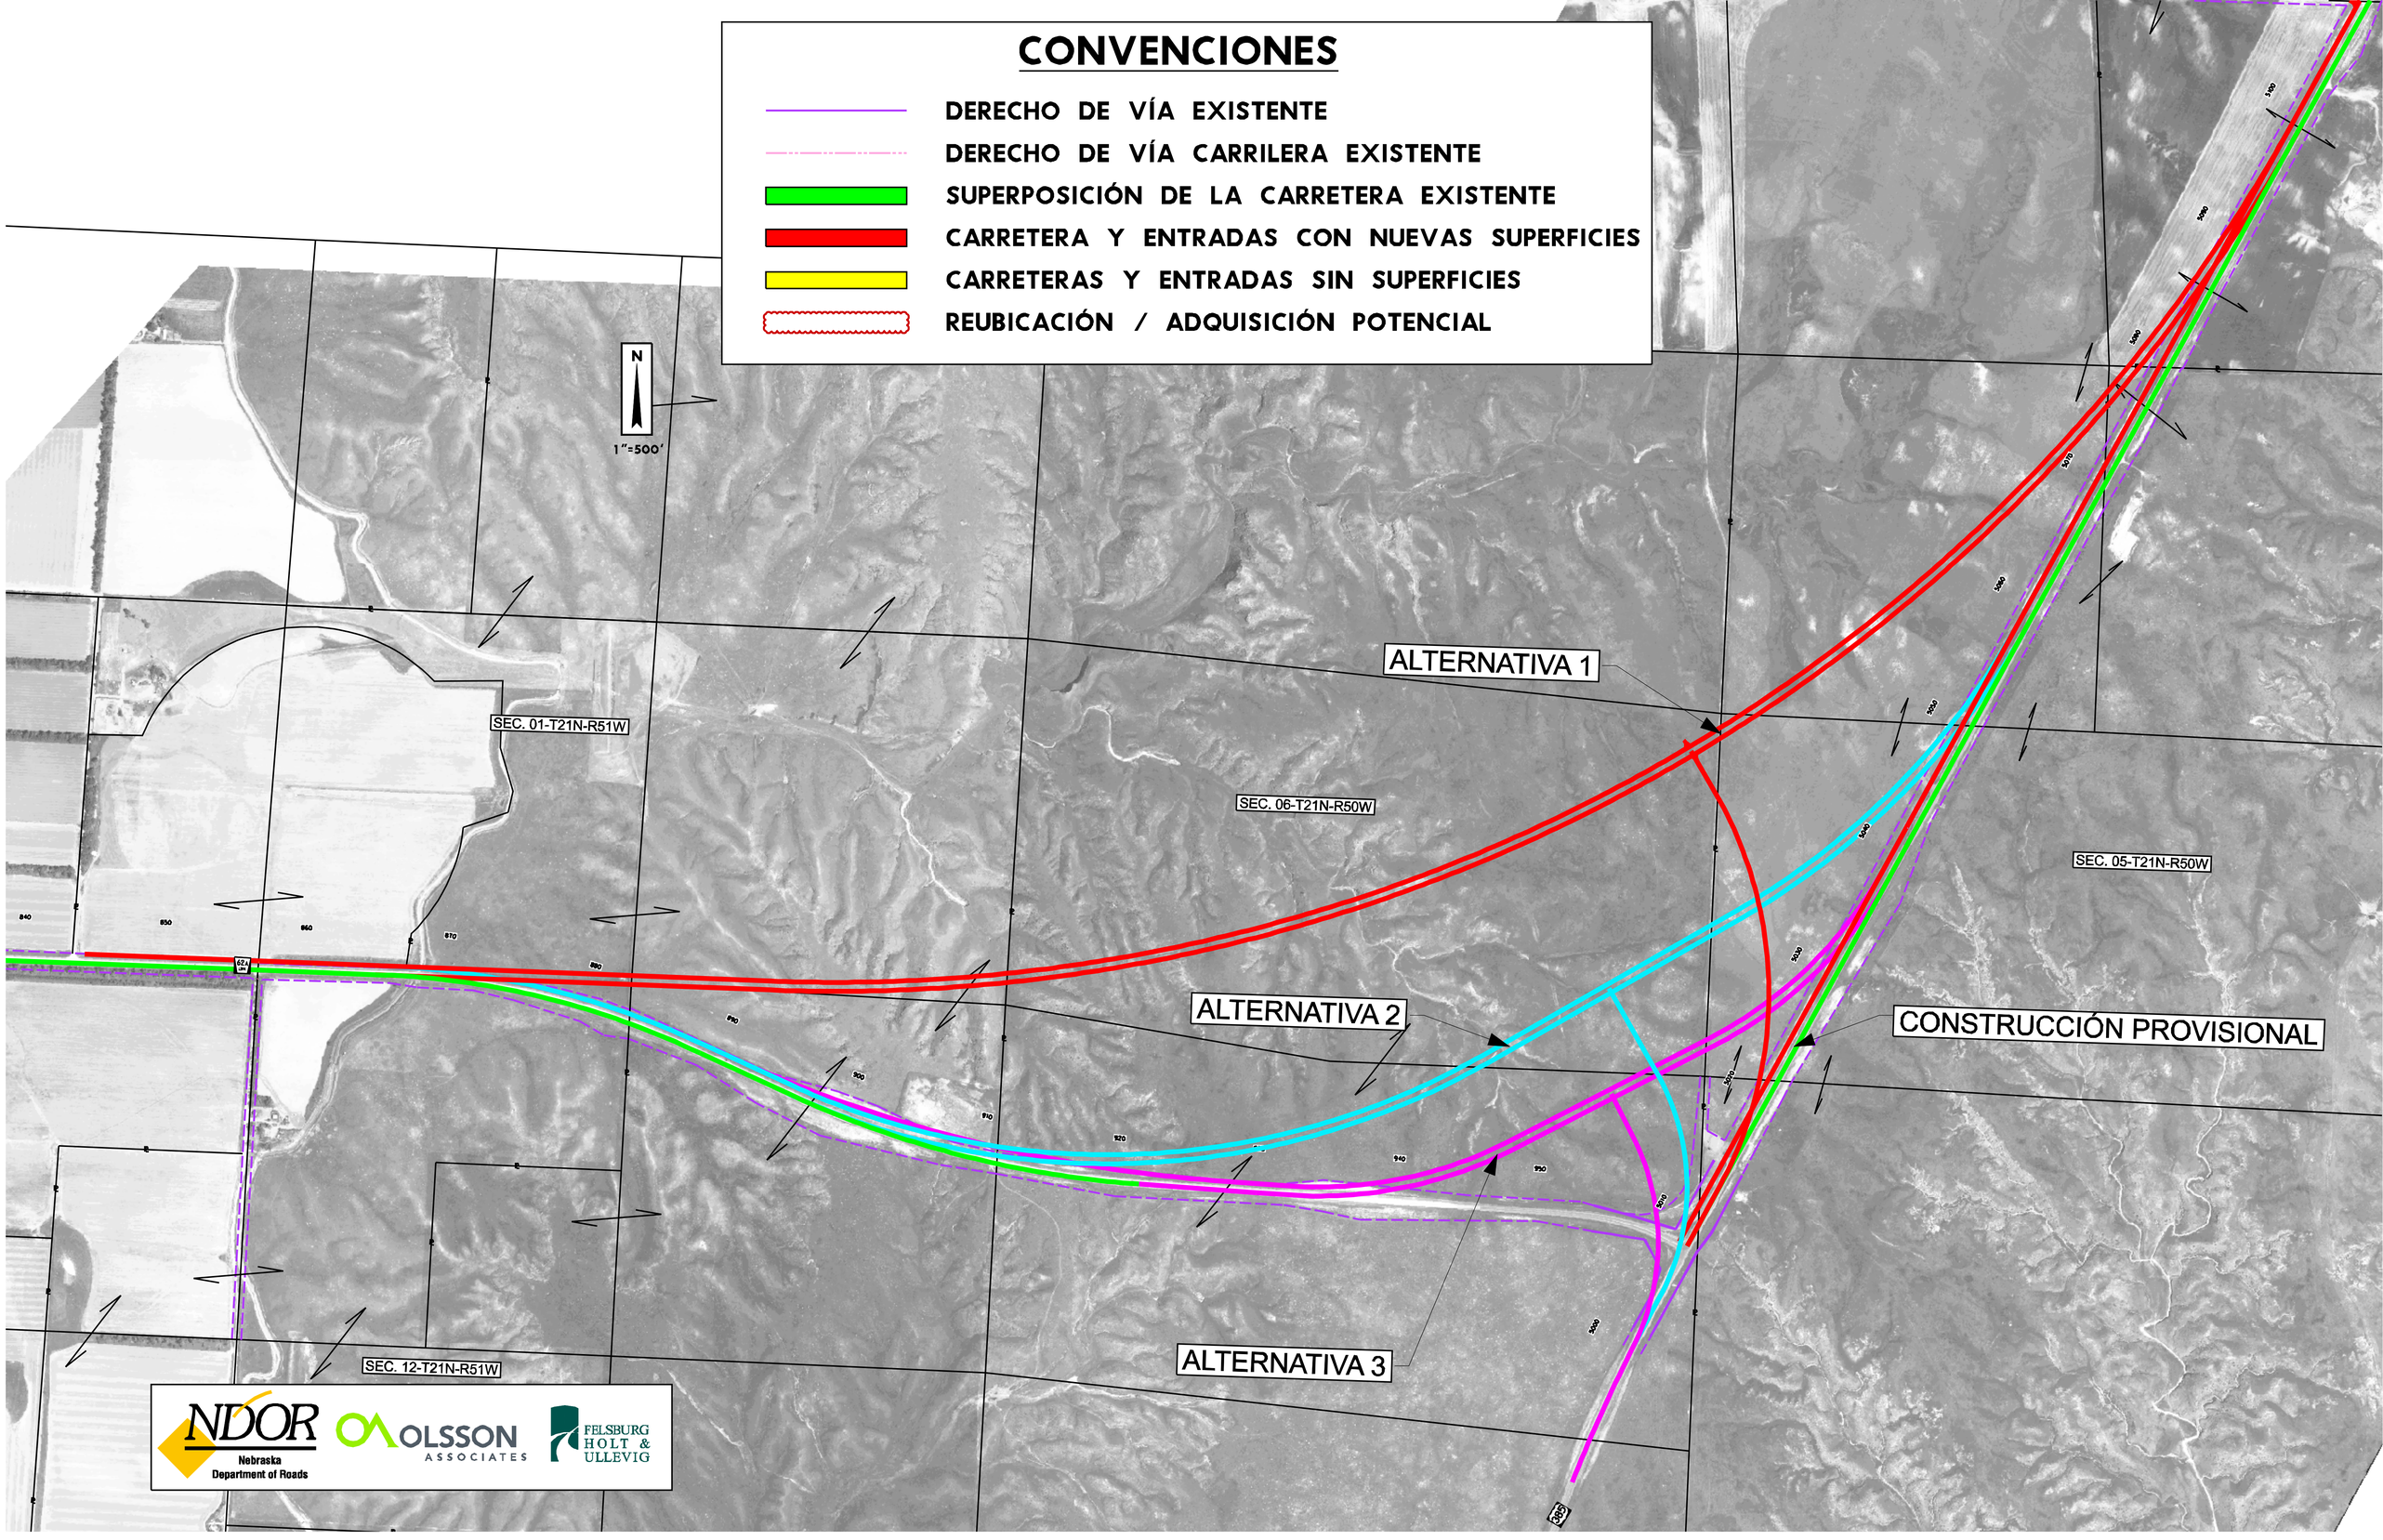
CONVENCIONES
DERECHO DE VÍA EXISTENTE
DERECHO DE VÍA CARRILERA EXISTENTE
SUPERPOSICIÓN DE LA CARRETERA EXISTENTE
CARRETERA Y ENTRADAS CON NUEVAS SUPERFICIES
CARRETERAS Y ENTRADAS SIN SUPERFICIES
REUBICACIÓN / ADQUISICIÓN POTENCIAL
N
1"=500'
ALTERNATIVA 1
ALTERNATIVA 2
ALTERNATIVA 3
CONSTRUCCIÓN PROVISIONAL
SEC. 01-T21N-R51W
SEC. 06-T21N-R50W
SEC. 05-T21N-R50W
SEC. 12-T21N-R51W
NDOR
Nebraska Department of Roads
OLSSON ASSOCIATES
FELSBURG HOLT & ULLEVIG