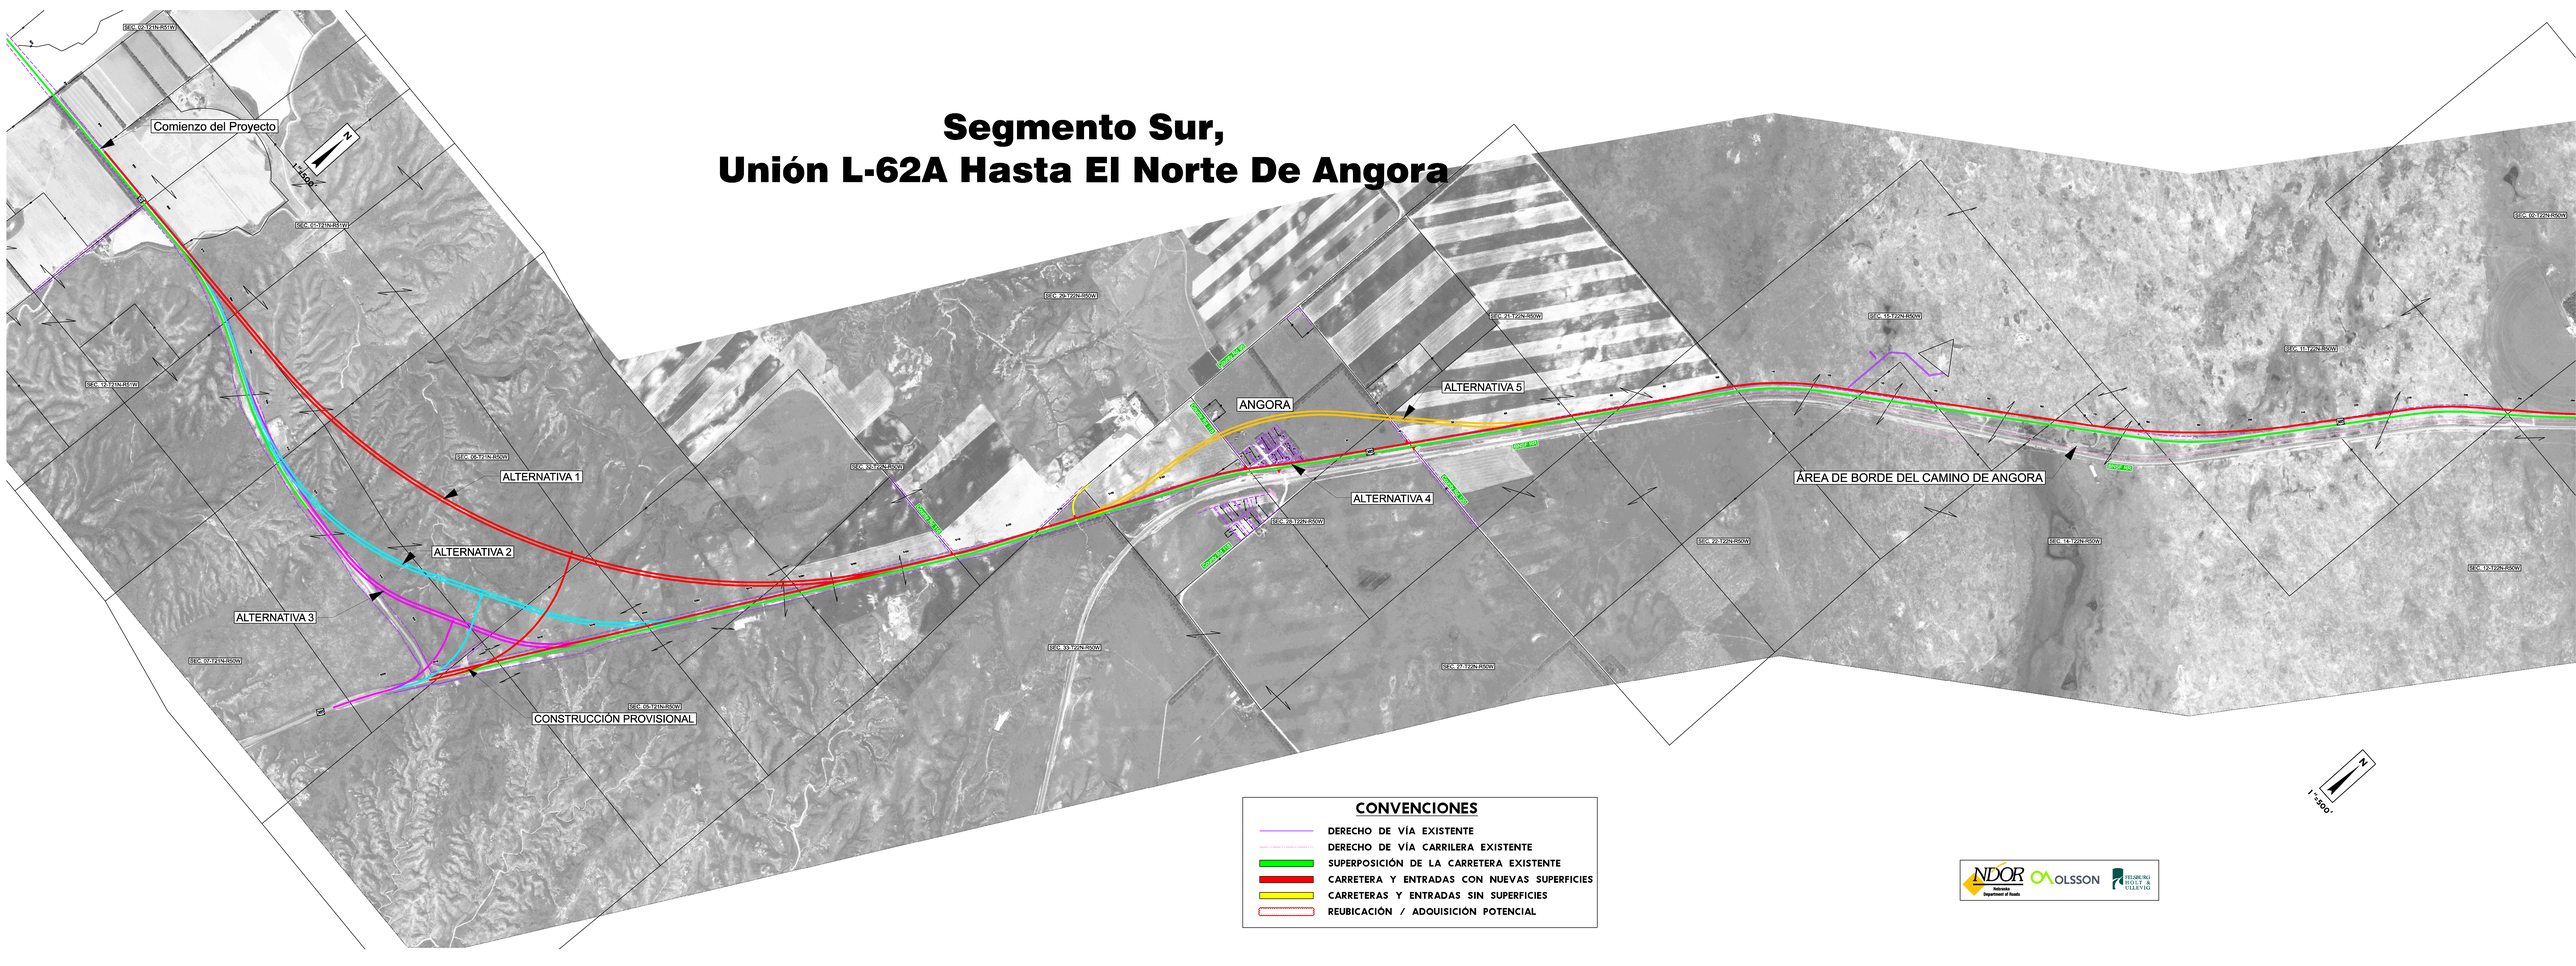
Segmento Sur,
Unión L-62A Hasta El Norte De Angora
Comienzo del Proyecto
ALTERNATIVA 1
ALTERNATIVA 2
ALTERNATIVA 3
ALTERNATIVA 4
ALTERNATIVA 5
ANGORA
AREA DE BORDE DEL CAMINO DE ANGORA
CONSTRUCCIÓN PROVISIONAL
1" = 2,400'
CONVENCIONES
DERECHO DE VÍA EXISTENTE
DERECHO DE VÍA CARRILERA EXISTENTE
SUPERPOSICIÓN DE LA CARRETERA EXISTENTE
CARRETERA Y ENTRADAS CON NUEVAS SUPERFICIES
CARRETERAS Y ENTRADAS SIN SUPERFICIES
REUBICACIÓN / ADQUISICIÓN POTENCIAL
NDOR
OLSSON