OAKLAND SOUTH
77-3(127)

C.N. 31951 BOOK 6009
BURT & DODGE COUNTIES

R.P. 142.20 HWY. US-77
STA. 911+77.80
END PROJECT

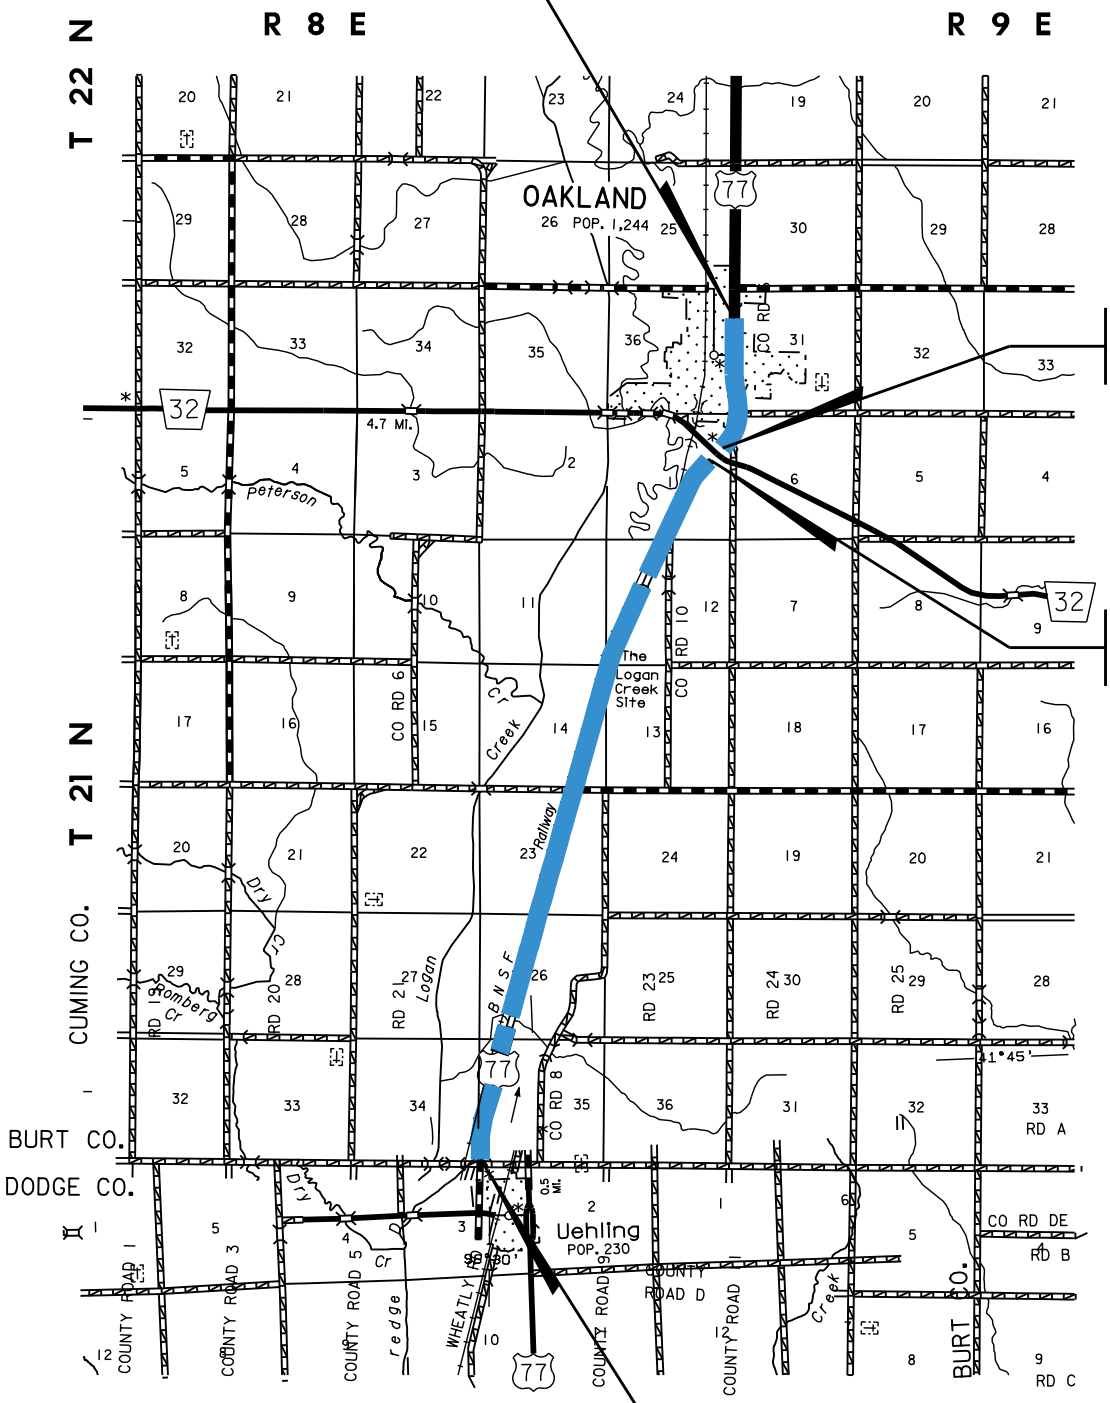

STA. 861+34
RESUME PROJECT
R.P.141.51

STA. 848+90
STOP PROJECT
R.P. 141.11

R.P. 135.24 HWY. US-77
STA. 536+03.00
BEGIN PROJECT