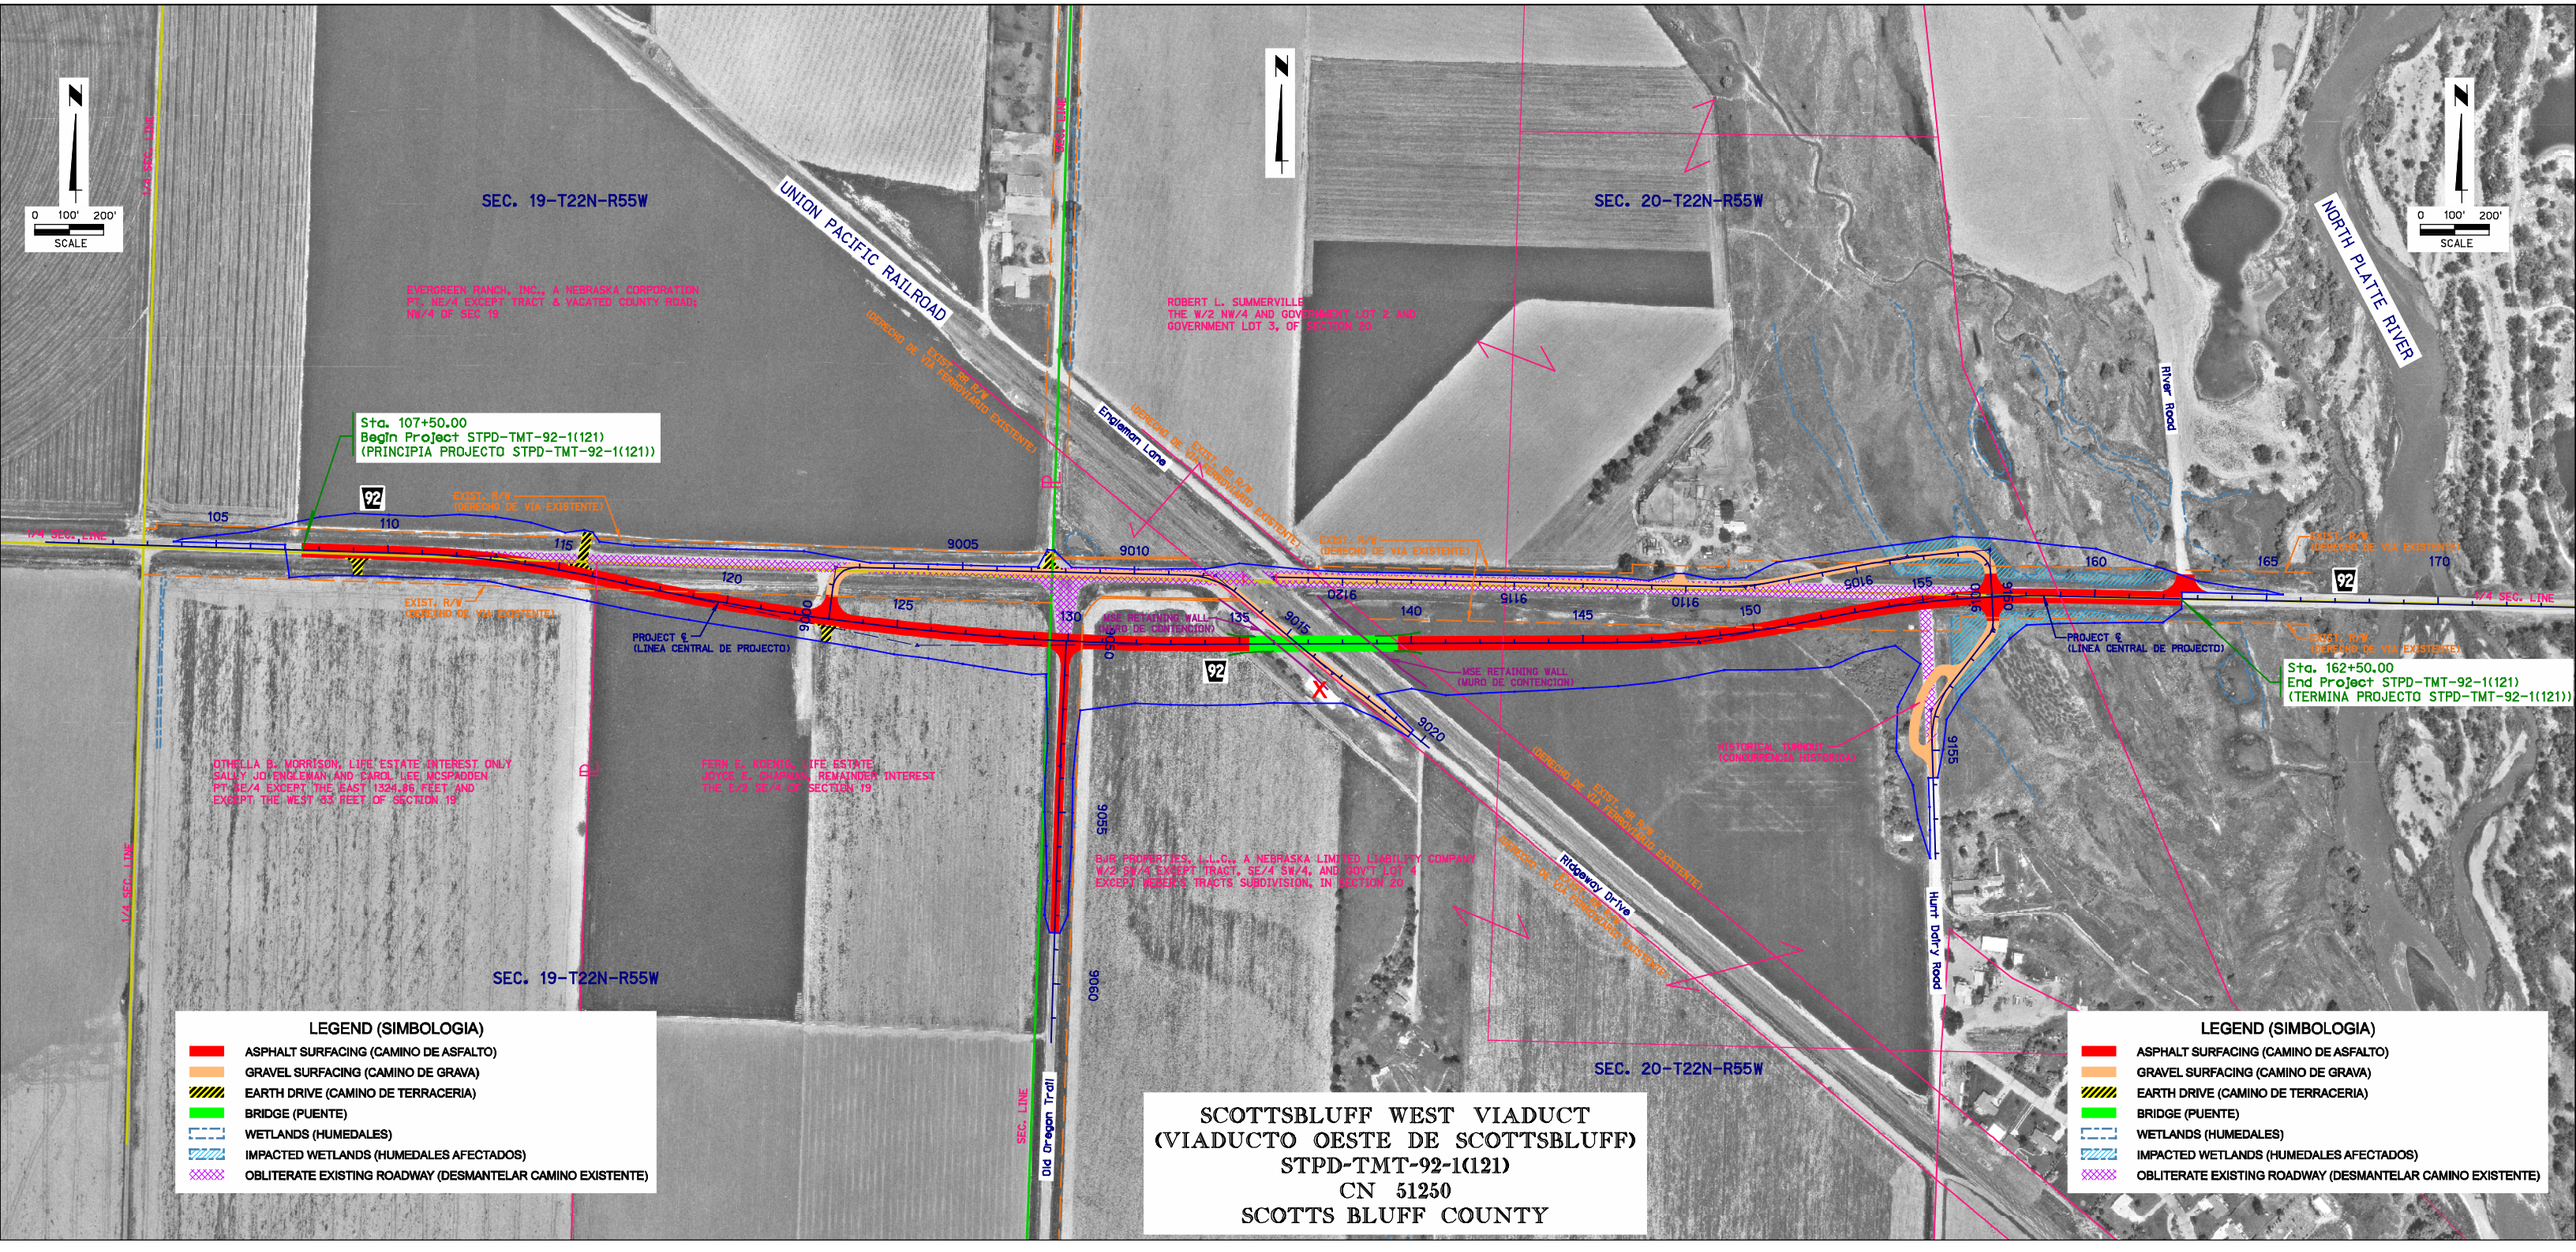

SCOTTSBLUFF WEST VIADUCT
(VIADUCTO OESTE DE SCOTTSBLUFF)
STPD-TMT-92-1(121)
CN 51250
SCOTTS BLUFF COUNTY